


Solardach für Parkplätze  
Copertura fotovoltaica per parcheggi

ORIGINAL  
**euroform** W<sup>®</sup>

MOD. 3010 Ecover

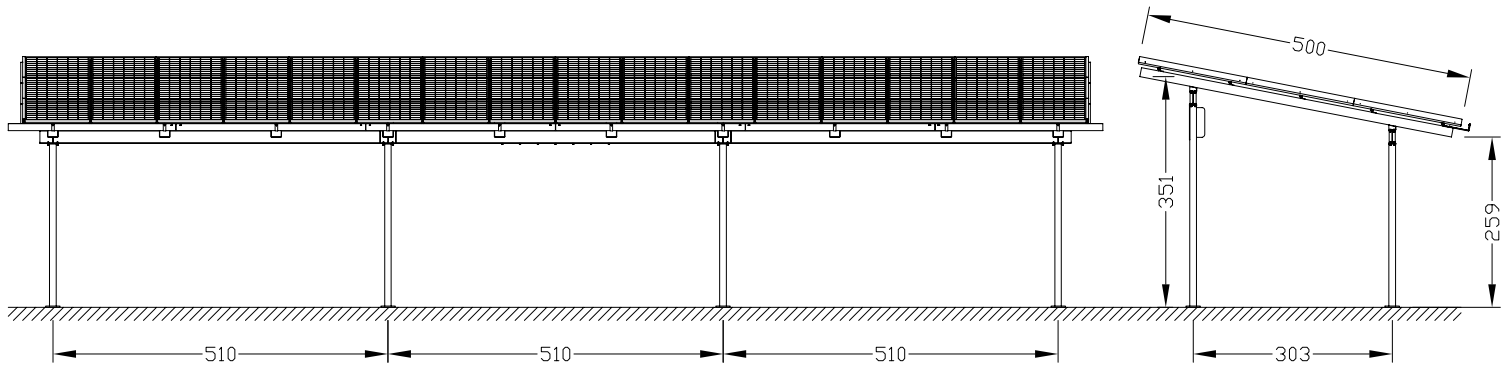

Maßstab 1:100